

Progettista incaricato:
Arch. Adriano Fontaneto
via A. Costa, n.10
28100 - Novara
Tel. 0321 - 339190
E-mail: archfontaneto@n.n

Collaboratore:
Dott.ssa Elisabetta Ferazza Pianificatore Territoriale

ART.14-41

TAV. 5a

SCALA: 1:2.000

Destinazione d' uso e vincoli

Adozione del Progetto Preliminare: D.C.C. N°06 del 26.02.2010
Adozione del Progetto Definitivo: D.C.C. N°07 del 25.03.2011
Adozione Integrativa: D.C.C. N°31 del 20.12.2011




Il Progettista:
Il Responsabile
del Procedimento:

DICEMBRE 2013


Elaborazione cartografica luglio 2008

LEGENDA

- PERIMETRO CENTRO ABITATO AI SENSI DELL' ART. 4 DEL CODICE DELLA STRADA
- EDIFICI VINCOLATI AI SENSI DEL D. LGS. 42 / 2004
- EDIFICI A RISTRUTTURAZIONE CON VINCOLI DI FACCIATA E TIPOLOGICO INDIVIDUATI AI SENSI DELL'ART 24 L.R.56 / 77
- AREE DI RISTRUTTURAZIONE RESIDENZIALE (CENTRO STORICO)
- AREE RESIDENZIALI EDIFICATE
- AREE RESIDENZIALI CON S.U.E. IN ESSERE
- AREE RESIDENZIALI DI COMPLEMENTAMENTO
- AREE RESIDENZIALI DI ESPANSIONE
- AREE A VERDE PRIVATO VINCOLATO
- AREE A VERDE PRIVATO
- AREE COMMERCIALI ESISTENTI
- NUOVE AREE COMMERCIALI
- AREE PER ATTIVITA' PRODUTTIVE ESISTENTI E DI COMPLEMENTAMENTO
- NUOVE AREE PRODUTTIVE ASSOC. A S.U.E.
- AREE AD ATTIVITA' SPORTIVO - RICREATIVE
- AREE TURISTICO - ALBERGHIERE
- AREE DESTINATE AD ATTIVITA' AGRICOLE
- AREE A SERVIZI SOCIALI ED ATTREZZATURE DI INTERESSE COMUNALE ESISTENTI
- AREE A SERVIZI SOCIALI ED ATTREZZATURE DI INTERESSE COMUNALE DI PROGETTO
- NUOVO TRACCIATO STRADALE
- BRETTOLA AUTOSTRADALE
- ELETTRODOTTO
- CORSI D'ACQUA
- TUTELA DELL'ASSETTO IDROGEOLOGICO
 - FASCE DI RISPECTO POZZI DI CAPTAZIONE DELL'ACQUEDOTTO
 - LIMITE CLASSI DI PERICOLOSITA' GEOMORFOLOGICA
- FASCE DI RISPECTO
 - FASCIA DI RISPECTO CIMITERIALE
 - FASCIA DI RISPECTO STRADALE
 - FASCIA DI RISPECTO FERROVIARIA
 - FASCIA DI RISPECTO ELETTRODOTTO
 - FASCIA DI RISPECTO CORSI D'ACQUA AI SENSI DELL'ART.29 DELLA L.R. 56/77 e s.m.l.
- VINCOLI
 - AREE A VINCOLO IDROGEOLOGICO
 - PARCO DEI LAGONI
- TUTELLE
 - AREA A RISCHIO ARCHEOLOGICO
 - AREE DI PARTICOLARE RILEVANZA PAESISTICA INDIVIDUATE DAL PTP VALLE DEI MOLINI
 - RETE ECOLOGICA INDIVIDUATA DAL PTP
 - AREE DI CONTROLLO DELLO SVILUPPO INSEDIATIVO RESIDENZIALE INDIVIDUATE DAL PTP
 - FASCIA DI TUTELA AMBIENTALE AI SENSI DELL'ART. 142 del D.Lgs. 42/2004

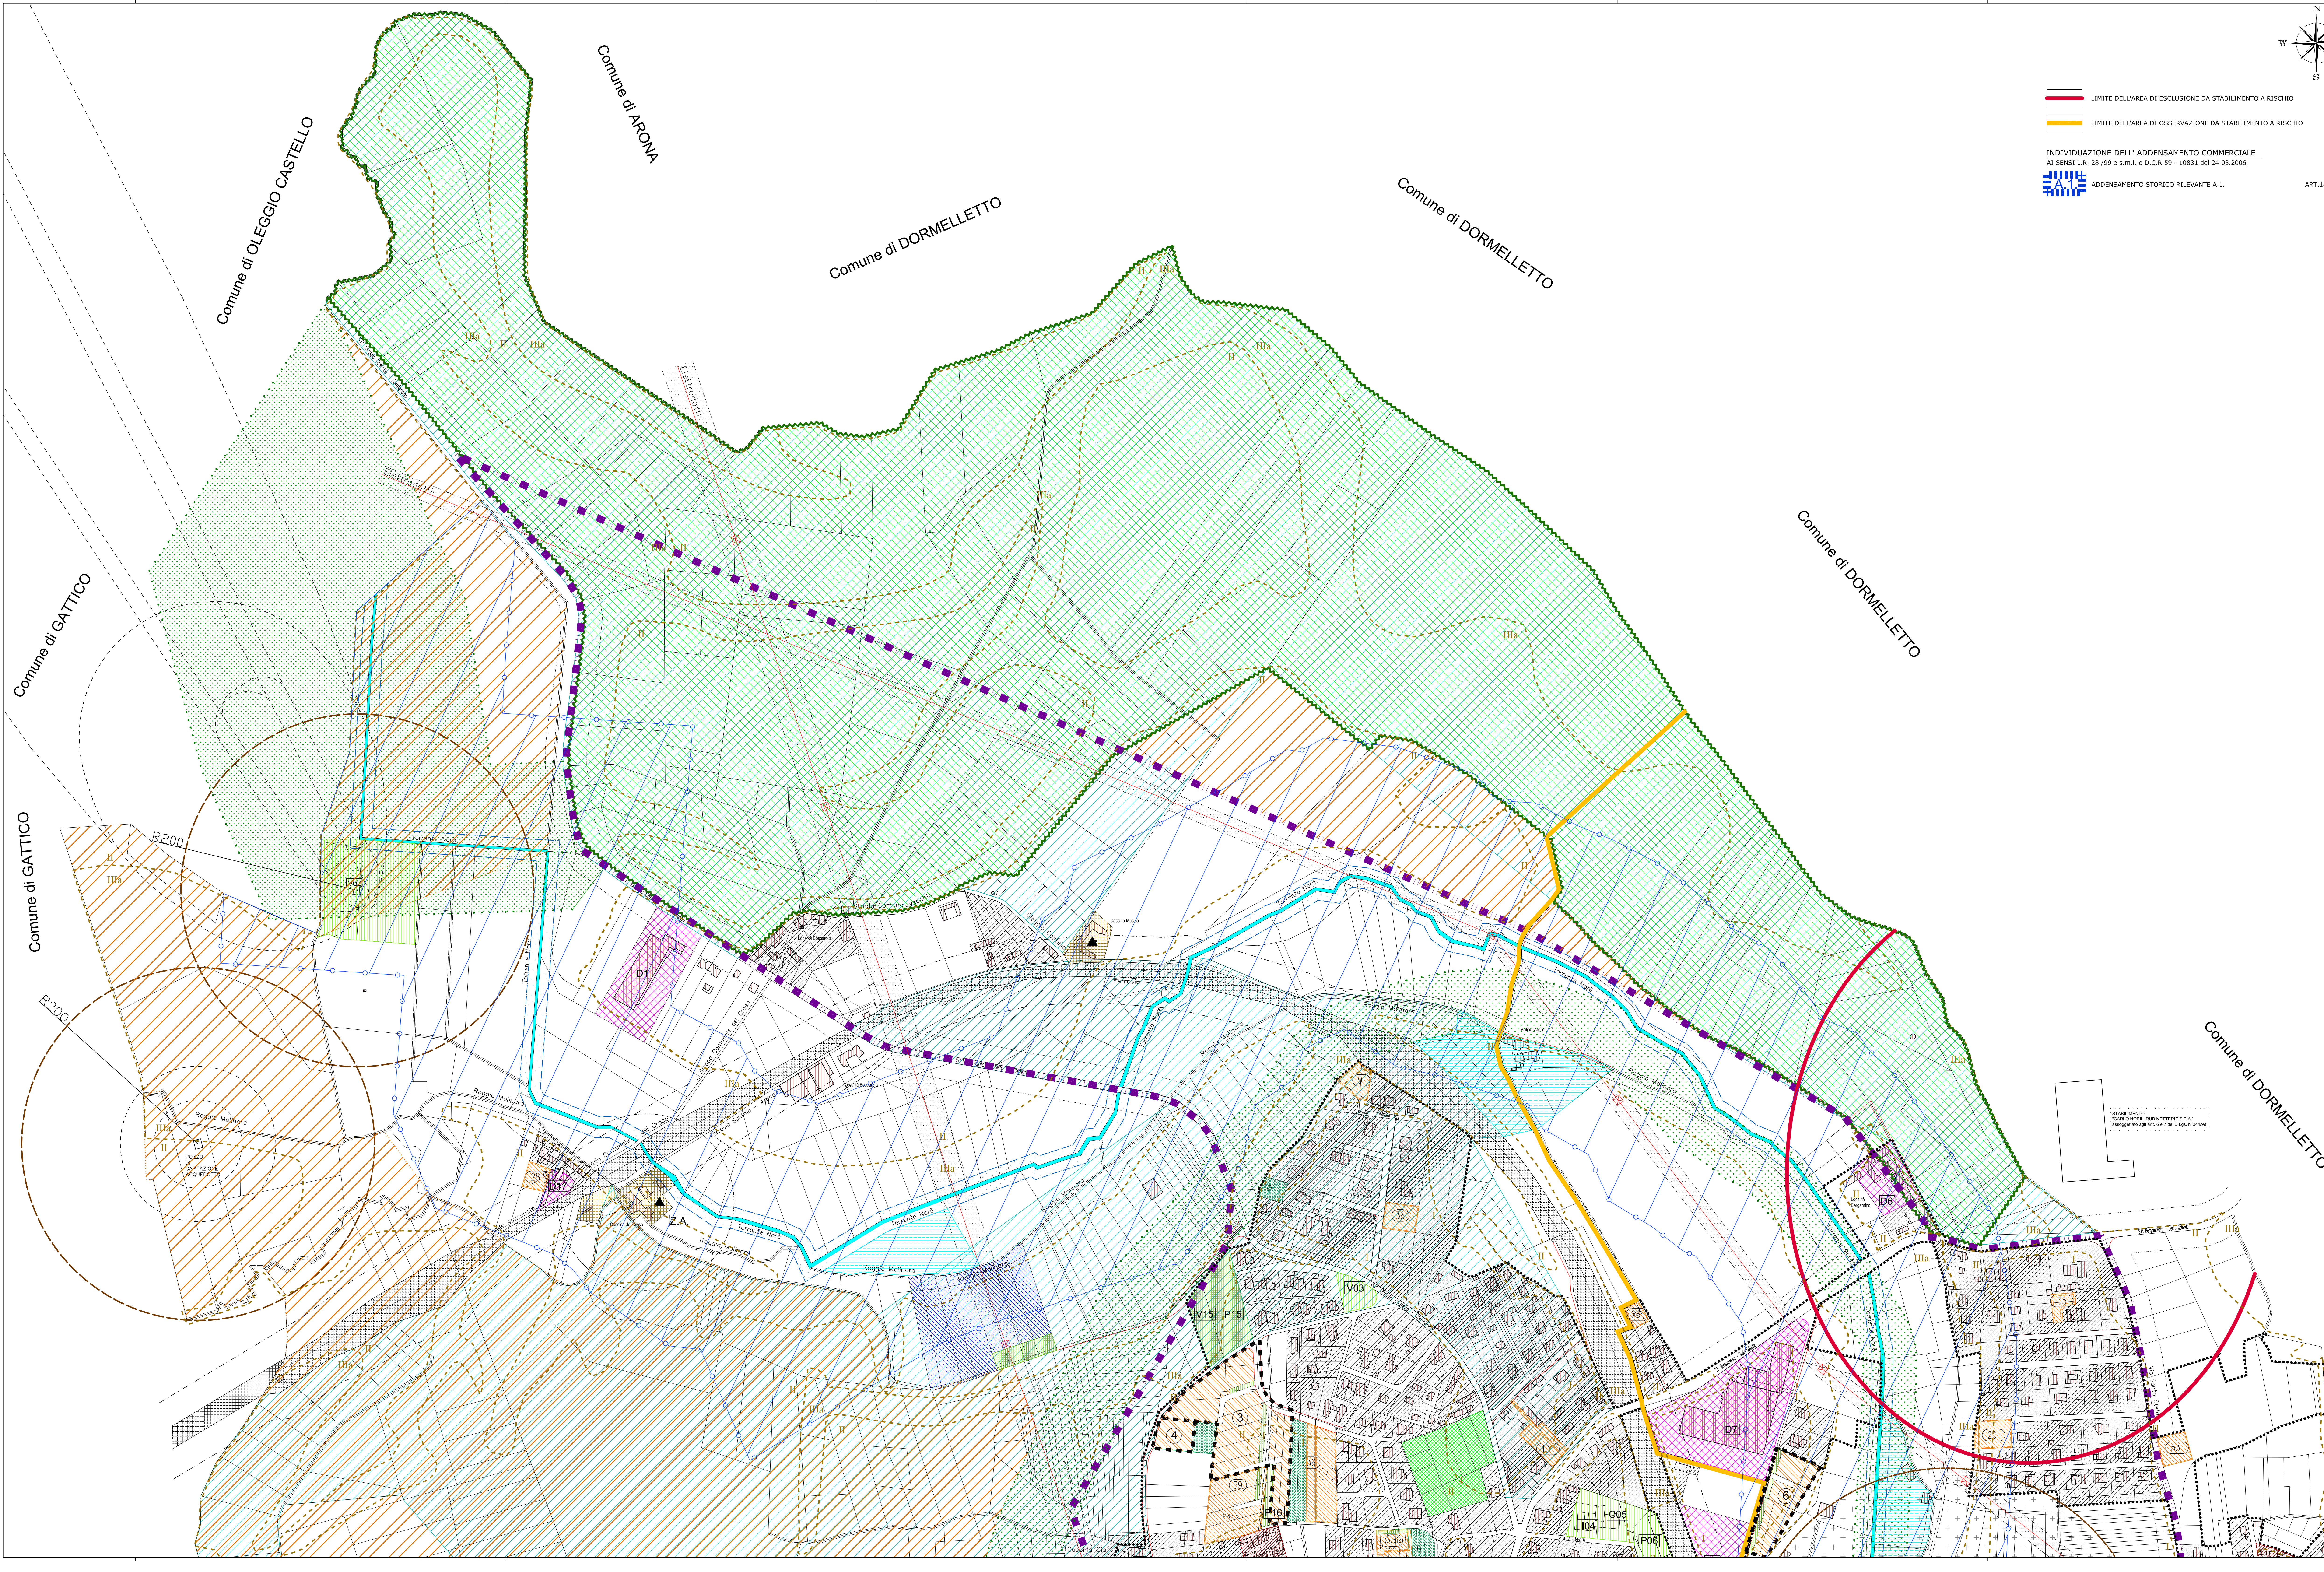

LIMITE DELL'AREA DI ESCLUSIONE DA STABILIMENTO A RISCHIO
 LIMITE DELL'AREA DI OSSERVAZIONE DA STABILIMENTO A RISCHIO
 INDIVIDUAZIONE DELL' ADDENSAMENTO COMMERCIALE
 AI SENSI L.R. 28 /99 e s.m.l. e D.C.R.59 - 10831 del 24.03.2006
 ADDENSAMENTO STORICO RILEVANTE A.I.

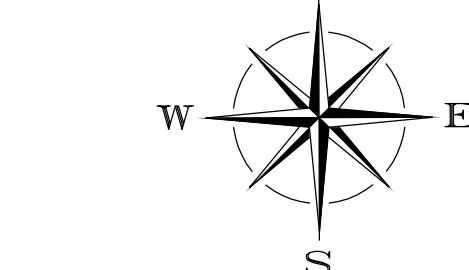

Comune di GATTICO

Comune di OLEGGIO CASTELLO

Comune di ARONA

Comune di DORMELLETO

Comune di DORMELLETO

Comune di DORMELLETO

Comune di DORMELLETO